

① Situationsplan


Det eksisterende ridehus, som er placeret på Tvillingegårdens tidligere hestepension nedtages og opføres på ny grund jf. denne tegn. S.0.01 situationsplan.

Der opføres et nyt hus til hestestald på 11,70 x 20m med max højde 6m.

Der opføres et nyt typehus på ca.160m i 1 etage med taghældning på 25 - 45 gr.

Folde og ridebane indhegnes med træstolper og vandrette løsholter og el-tråd

Støjvolden opbygges med en hældning på 45 gr. og materialerne der benyttes er overskudsjord fra henholdsvis ridehald og staldområdet.

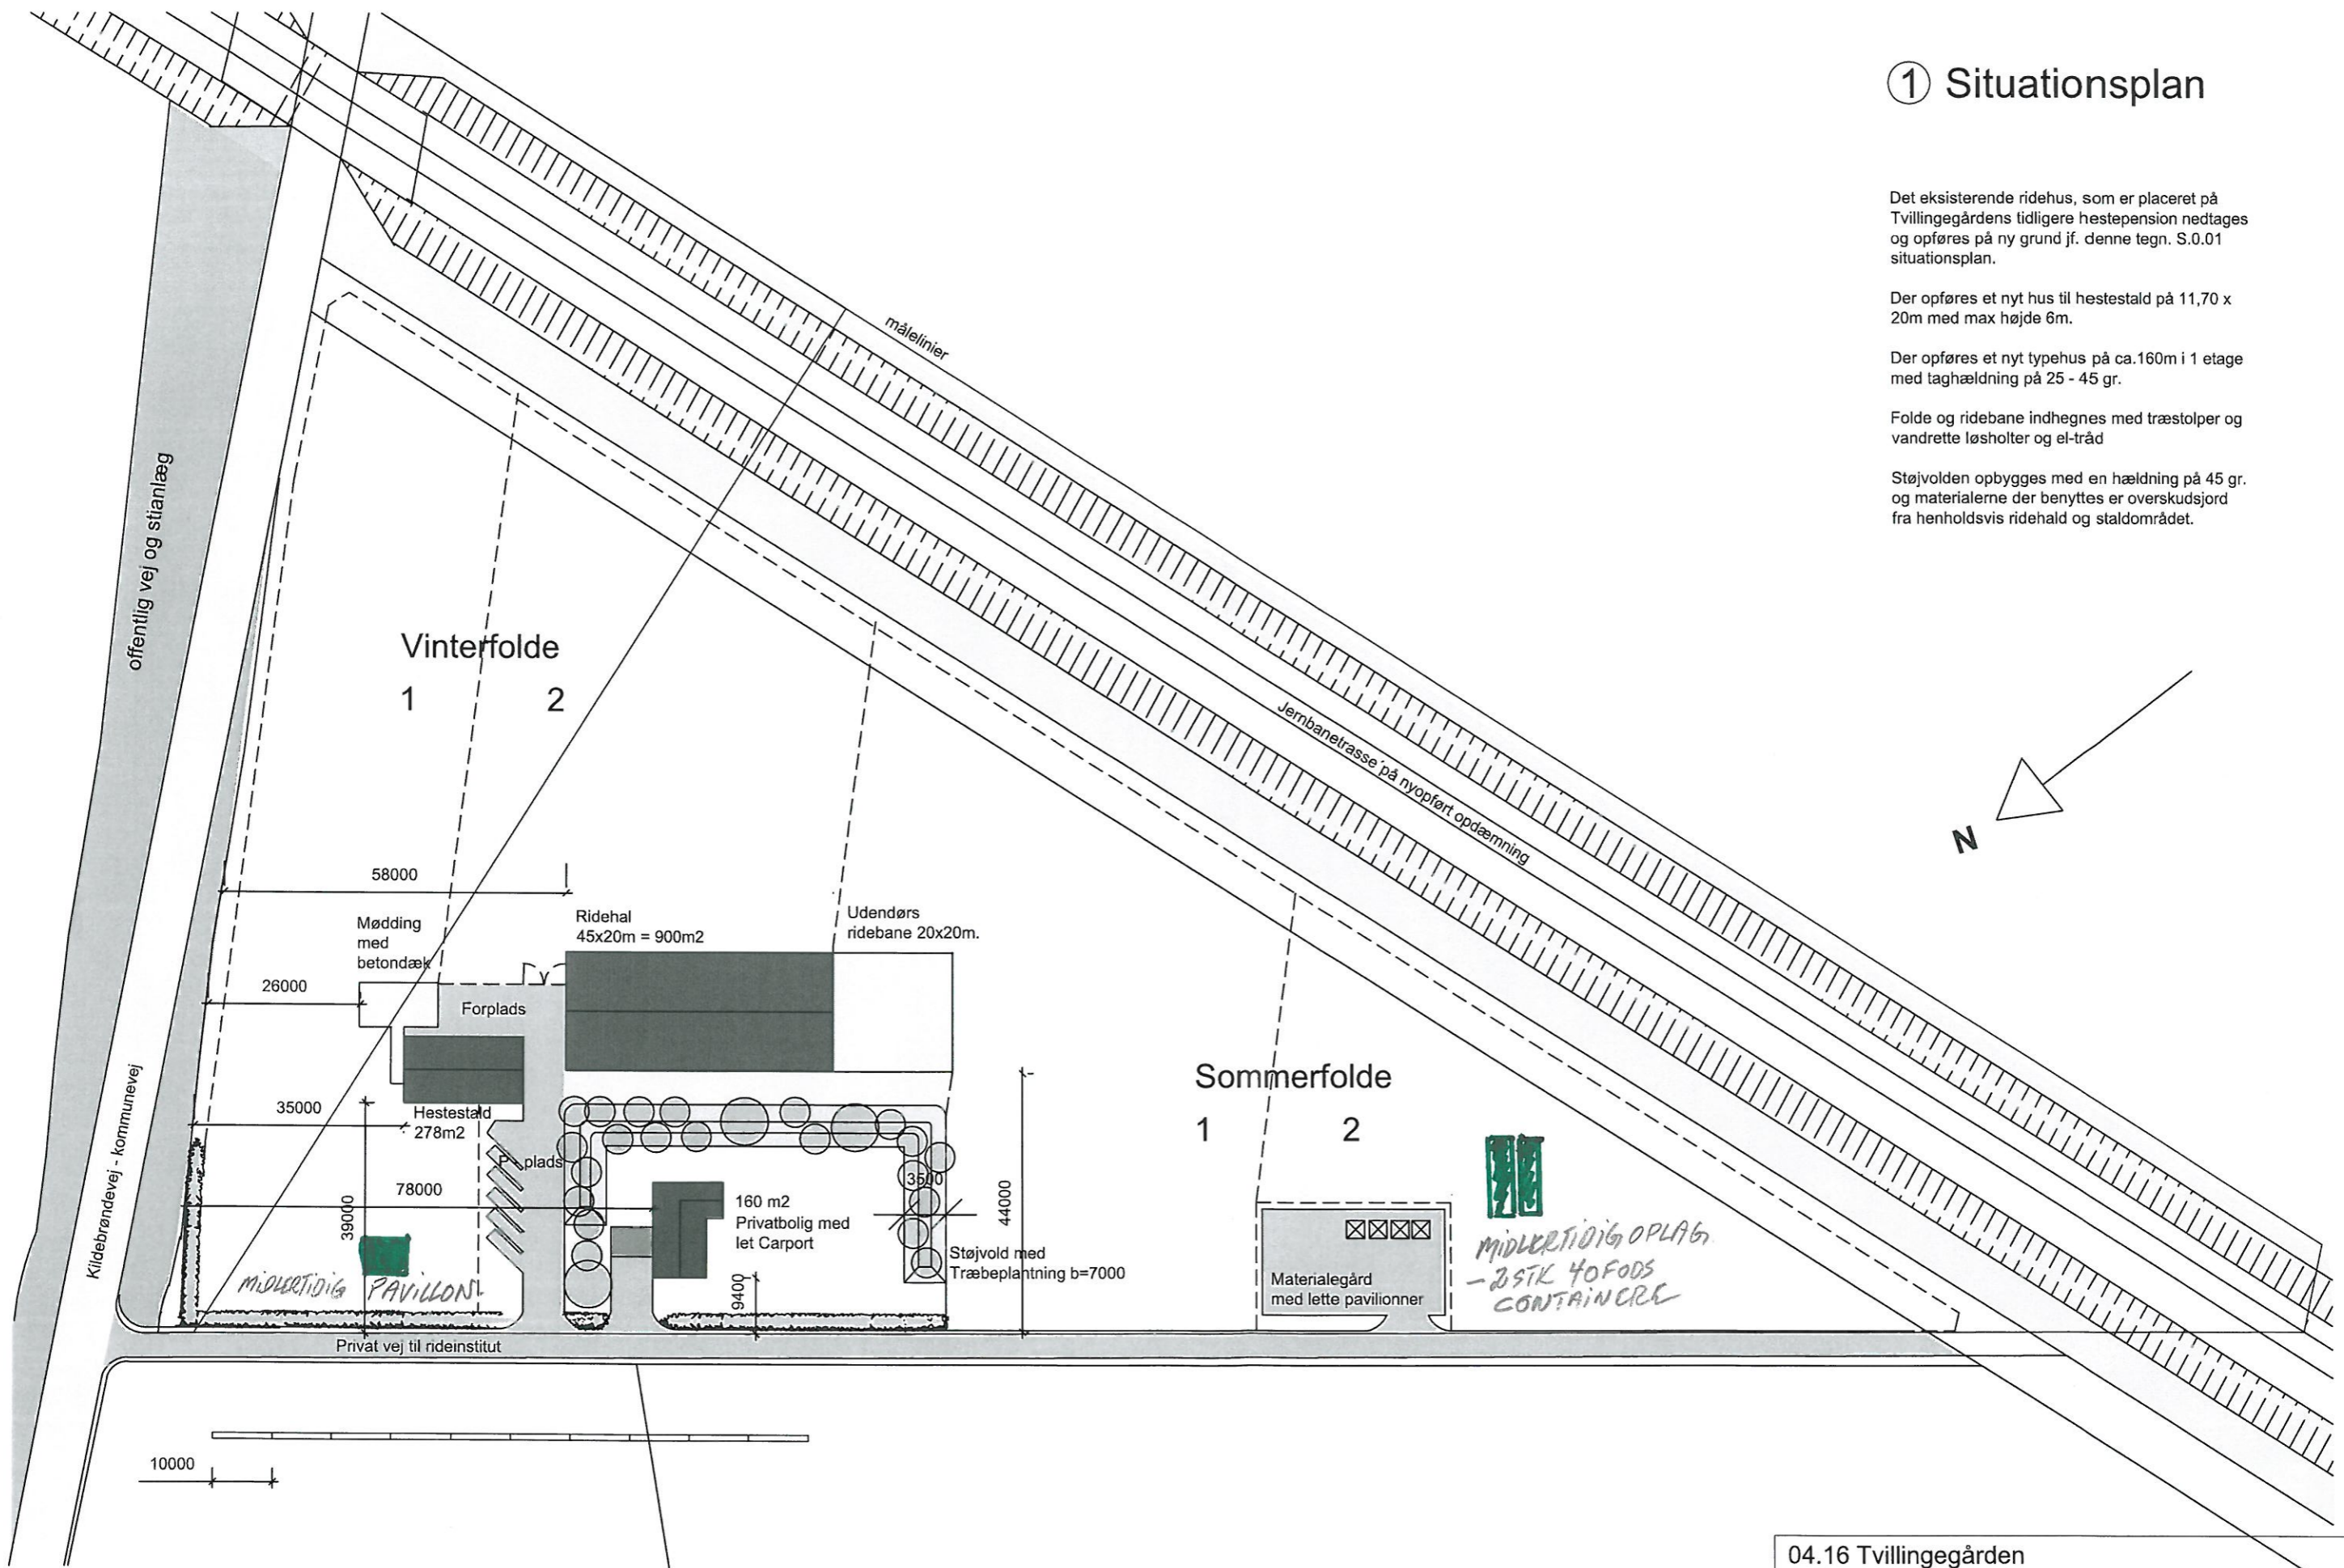

MIDLERTIDIG OPLAG
- 25TK 40FODS
CONTAINERE

Plan 1:1000

04.16 Tvillingegården			Nr:
① Situationsplan			S 0.01
stutteri			
Mål: 1:1000	Sign: LH	Dato: 02.11.2016	Rettet: 29.01.2017
Haastrup Arkitekter maa . Rymarksvej 24. 2900 Hellerup, København			
Tlf: 33 93 77 72 . Mob 24 67 73 79 . E-mail: haastrup-arkitekter@get2net.dk			